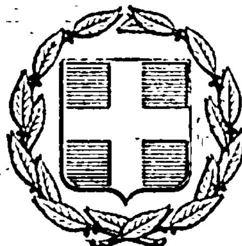


ΕΦΗΜΕΡΙΣ ΤΗΣ ΚΥΒΕΡΝΗΣΕΩΣ
ΤΗΣ ΕΛΛΗΝΙΚΗΣ ΔΗΜΟΚΡΑΤΙΑΣ

ΕΝ ΑΘΗΝΑΙΣ ΤΗ 16 ΙΟΥΝΙΟΥ 1977 | ΤΕΥΧΟΣ ΤΕΤΑΡΤΟΝ | ΑΡΙΘΜΟΣ ΦΥΛΛΟΥ 199

ΠΕΡΙΕΧΟΜΕΝΑ

ΑΠΑΛΛΟΤΡΙΩΣΕΙΣ

ΑΠΟΦΑΣΕΙΣ

Ἀριθ. 1086 (1)

Περὶ κηρύξεως δασικῆς ἐκτάσεως ἀναδασωτέας Ν. Κορινθίας.

Ο ΝΟΜΑΡΧΗΣ ΚΟΡΙΝΘΙΑΣ

Ἔχοντας ὑπόψη :

1. Τὶς διατάξεις :

α) Τοῦ ἄρθρου 117 παρ. 3 τοῦ Συντάγματος.

β) Τῶν ἄρθρων 188 - 205 τοῦ Ν.Δ. 86/1969 «περὶ Δασικοῦ Κώδικος».

γ) Τοῦ Ν.Δ. 532/1970 «περὶ συμπληρώσεως τῶν διατάξεων, περὶ διοικητικῆς ἀποκεντρώσεως καὶ τοῦ σὲ ἐκτέλεση αὐτοῦ ἐκδοθέντος 709/70 Β.Δ.»

2. Τὶς 114812/2946/ἐγκ. 154/24.12.1975 καὶ 10582/539/13.2.76 διευκρινιστικὲς διαταγὲς τοῦ Ὑπουργείου Γεωργίας.

3. Τὴν ἀναφορὰ 1171/30.4.77 τοῦ Δασαρχείου Κορίνθου γιὰ τὴν κήρυξη ὡς ἀναδασωτέας ἰδιωτικῆς δασικῆς ἐκτάσεως ἐμβαδοῦ 1816 στρεμ. στὴ θέση «Ρουμάνι» τῆς Περιφερείας τῆς Κοινότητος Γαλατακίου ἡ ὁποία κατὰ τὸ δεύτερο δεκαήμερο τοῦ Ἰανουαρίου τοῦ ἔτους 1977 ἀποψιλώθηκε ἀπὸ τὸ Δημήτριο Ν. Μπόρση κάτοικο Γαλατακίου ἀπὸ τὰ πεῦκα καὶ τοὺς θάμνους ποὺ εἶχε.

4. Τὴν ἀνάγκη τῆς ἀποκαταστάσεως τῆς δασικῆς βλαστήσεως ποὺ καταστράφηκε, μὲ φυσικὴ ἢ τεχνητὴ ἀναδάσωση.

5. Τὸ γεγονὸς ὅτι δὲν ὑπάρχει στὸ Νομό μας Φιλοδασικὴ ἐπιτροπὴ γιὰ νὰ γνωμοδοτήσει πάνω στὸ θέμα αὐτό, ἀποφασίζουμε :

Κηρύσσουμε ἀναδασωτέα τὴν πιὸ πάνω ἰδιωτικὴ δασικὴ ἔκταση ἐμβαδοῦ 1816 στρεμ. ποὺ βρίσκεται στὴ θέση «Ρουμάνι» διοικητικῆς Περιφερείας Κοινότητος Γαλατακίου καὶ ποὺ φαίνεται στὸ συνοδευτικὸ σχεδιάγραμμα, κλίμακας 1 : 500 μὲ τὰ στοιχεῖα Α,Β,Γ,Δ,Ε,Ζ,Η,Θ,Ι,Κ,Λ,Α, γιὰ τὴν ἀποκατάσταση τῆς δασικῆς βλαστήσεως ποὺ καταστράφηκε.

Ἡ ἔκταση αὐτὴ συνορεύει :

Ἀνατολικά : Μὲ ὑπόλοιπη ἔκταση καὶ ἀγρὸ Δ.Ν. Μπόρση.

Δυτικά : Μὲ ἰδιωτικὸ δάσος πρώην Σούκουλη καὶ νῦν Κων. Κραββαρίτη.

Βόρεια : Μὲ ἰδιωτικὸ δάσος Β. Καλκανάκου.

Νότια : Μὲ ἰδιωτικὸ δάσος.

Ἡ ἀπόφαση αὐτὴ νὰ δημοσιευθεῖ στὴν Ἐφημερίδα τῆς Κυβερνήσεως.

Κόρινθος, 7 Μαΐου 1977

Ὁ Νομάρχης

ΧΡ. ΓΟΥΛΑΣ

ΣΧΕΔΙΑΓΡΑΜΜΑ
ΕΚΧΕΡΣΩΘΕΙΣΗΣ ΙΔΙΩΤΙΚΗΣ ΔΑΣΙΚΗΣ ΕΚΤΑΣΕΩΣ ΣΤΗ ΘΕΣΗ «ΡΟΥΜΑΝΙ» ΠΕΡΙΟΧΗΣ ΓΑΛΑΤΑΚΙΟΥ
ΚΛΙΜΑΞ 1:500

Ανήκει εις 1086/7-5-77 απόφ. κ. Νομάρχου Κορινθίας

Ε = 1,816 στρεμ.

ΕΘΕΩΡΗΘΗ
Κόρινθος 7-5-77
Ο Νομάρχης
Γ. Γ...

Κόρινθος 23-3-77
Ο Δασάρχης
Εύθ. Θεοδοσίου

Κόρινθος 23-3-77
Ο Δασονόμος
Αναστ. Κυτεάκης

ΑΝΑΚΟΙΝΩΣΕΙΣ

Ἀριθ. Γ/Φ. 978/24016 (2)

Περὶ εἰδοποιήσεως γιὰ τὴν παρακατάθεση ἀποζημιώσεως ἀπὸ ἀναγκαστικὴ ἀπαλλοτρίωση.

Ο ΥΠΟΥΡΓΟΣ ΠΟΛΙΤΙΣΜΟΥ ΚΑΙ ΕΠΙΣΤΗΜΩΝ

1. Σύμφωνα μὲ τὶς διατάξεις τῶν ἄρθρων 7 καὶ 8 τοῦ Ν.Δ. 797/1971 «περὶ ἀναγκαστικῶν ἀπαλλοτριώσεων», πληροφοροῦμε ὅσους:

α) Ἔχουν δικαιώματα κυριότητας ἢ ἄλλα ἐμπράγματα δικαιώματα στὸ ἀκίνητο ποὺ ἀπαλλοτριώθηκε δυνάμει τῆς Π. 21287/10338/25.1.1973 κοινῆς Ὑπουργικῆς ἀποφάσεως τῶν Ὑπουργῶν Οἰκονομικῶν καὶ Πολιτισμοῦ καὶ Ἐπιστημῶν (ΦΕΚ 40/13.2.1973 τ.Δ') γιὰ ἀρχαιολογικοὺς σκοποὺς στὴν Ἀθήνα ὁδὸς Ἑρμοῦ ἀριθμὸς 134.

β) Ἔχουν γράψει ὑποθήκη ἢ ἔχουν ἐπιβάλει κατάσχεση ἢ μὲ ὁποιοδήποτε τρόπο διεκδικοῦν τὸ ἀκίνητο ποὺ ἀπαλλοτριώθηκε, ὅτι ἡ ἀποζημίωση, ποὺ καθόρισε τὸ Ἐφετεῖο Ἀθηνῶν μὲ ἀπόφασή του ἀριθμὸς 1719/1975 γιὰ τὸ ἀκίνητο καὶ γιὰ τὰ ὑπερκείμενα αὐτοῦ, ὅπως αὐτὰ φαίνονται στὸ κτηματολογικὸ διάγραμμα, ποὺ συνοδεύει τὴν ἀπόφαση ἀπαλλοτριώσεως καὶ στὸ σχετικὸ κτηματολογικὸ πίνακα, ἔχει κατατεθεῖ στὸ Ταμεῖο Παρακαταθηκῶν καὶ Δανείων (κεντρικὴ Ὑπηρεσία) καὶ ἔχει ἐκδοθεῖ γραμμάτιο συστάσεως παρακαταθήκης ἀριθμὸς 455827/19.5.1977 γιὰ δέκα ἑκατομμύρια (10.000.000) δραχμές.

2. Ἡ ἀποζημίωση αὐτὴ εἶναι ἀποδοτέα στοὺς δικαιούχους ποὺ θὰ ἀναγνωρισθοῦν σύμφωνα μὲ τὸ Νόμο.

Ἀθῆναι, 24 Μαΐου 1977

Μὲ Ἐντολὴ τοῦ Ὑπουργοῦ
Ὁ Διευθυντὴς Ἀρχαιοτήτων
ΓΡ. ΚΩΝΣΤΑΝΤΙΝΟΠΟΥΛΟΣ

Ἀριθ. Γ/Φ. 978/24017 (3)

Περὶ εἰδοποιήσεως γιὰ τὴν παρακατάθεση ἀποζημιώσεως ἀπὸ ἀναγκαστικὴ ἀπαλλοτρίωση.

Ο ΥΠΟΥΡΓΟΣ ΠΟΛΙΤΙΣΜΟΥ ΚΑΙ ΕΠΙΣΤΗΜΩΝ

1. Σύμφωνα μὲ τὶς διατάξεις τῶν ἄρθρων 7 καὶ 8 τοῦ Ν.Δ. 797/1971 «περὶ ἀναγκαστικῶν ἀπαλλοτριώσεων», πληροφοροῦμε ὅσους:

α) Ἔχουν δικαιώματα κυριότητας ἢ ἄλλα ἐμπράγματα δικαιώματα στὸ ἀκίνητο ποὺ ἀπαλλοτριώθηκε δυνάμει τῆς Π. 21287/10338/25.1.1973 κοινῆς Ὑπουργικῆς ἀποφάνσεως τῶν Ὑπουργῶν Οἰκονομικῶν καὶ Πολιτισμοῦ καὶ Ἐπιστημῶν (ΦΕΚ 40/13.2.1973 τ.Δ'.) γιὰ ἀρχαιολογικοὺς σκοποὺς στὴν Ἀθήνα στὶς ὁδοὺς Μελιδόνη καὶ Εὐβούλου.

β) Ἔχουν ἐγγράψει ὑποθήκη ἢ ἔχουν ἐπιβάλει κατάσχεση ἢ μὲ οἰοδήποτε τρόπο διεκδικοῦν τὸ ἀκίνητο ποὺ ἀπαλλοτριώθηκε, ὅτι ἡ ἀποζημίωση, ποὺ καθόρισε τὸ Ἐφετεῖο Ἀθηνῶν μὲ ἀπόφασή του ἀριθμὸς 1718/1975 γιὰ τὸ ἀκίνητο καὶ γιὰ τὰ ὑπερκείμενα αὐτοῦ, ὅπως αὐτὰ φαίνονται στὸ κτηματολογικὸ διάγραμμα, ποὺ συνοδεύει τὴν ἀπόφαση ἀπαλλοτριώσεως καὶ στὸ σχετικὸ κτηματολογικὸ πίνακα, ἔχει κατατεθεῖ στὸ Ταμεῖο Παρακαταθηκῶν καὶ Δανείων (κεντρικὴ Ὑπηρεσία) καὶ ἔχει ἐκδοθεῖ γραμμάτιο συστάσεως παρακαταθήκης ἀριθμὸς 455828/19.5.1977 γιὰ ἕξ ἑκατομμύρια (6.000.000) δραχμές.

2. Ἡ ἀποζημίωση αὐτὴ εἶναι ἀποδοτέα στοὺς δικαιούχους ποὺ θὰ ἀναγνωρισθοῦν σύμφωνα μὲ τὸ Νόμο.

Ἀθῆναι, 24 Μαΐου 1977

Μὲ Ἐντολὴ τοῦ Ὑπουργοῦ
Ὁ Δ/ντὴς Ἀρχαιοτήτων
ΓΡ. ΚΩΝΣΤΑΝΤΙΝΟΠΟΥΛΟΣ

ΠΟΛΕΟΔΟΜΙΑ

ΑΠΟΦΑΣΕΙΣ

Ἀριθ. 15199/1271/77 (4)

Περὶ χαρακτηρισμοῦ ἰδιωτικῆς ὁδοῦ, παρόδου τῆς ὁδοῦ Βασ. Ὄλγας Δήμου Κρωπίας, Ν. Ἀττικῆς Διαμ. Ἀνατ. Ἀττικῆς, ὡς ὁδοῦ ποὺ ὑπῆρχε πρὶν τὸ ἔτος 1923 εἰς Ο.Τ. 121.

Ο ΝΟΜΑΡΧΗΣ ΑΤΤΙΚΗΣ
ΔΙΑΜΕΡΙΣΜΑ ΑΝ. ΑΤΤΙΚΗΣ

Ἔχοντας ὑπόψη:

1. Τὶς διατάξεις τῆς παραγρ. 4 τοῦ ἄρθρου 20 τοῦ ἀπὸ 17.7.1923 Ν. Δ/τος «περὶ σχεδίων πόλεων κ.λπ.».
2. Τὶς διατάξεις τῆς παραγρ. 1 τοῦ ἄρθρου 5 τοῦ Ν.Δ/τος 1147/72 «περὶ διοικήσεως τῆς Μείζονος Πρωτευούσης».
3. Τὶς διατάξεις τοῦ Ν. Δ/τος 532/1970 σὲ συνδυασμὸ πρὸς τὶς διατάξεις τῶν 712/1970 καὶ 198/1972 Β. Δ/των.
4. Τὶς διατάξεις τοῦ ἄρθρου 3 τοῦ 805/72 Β. Δ/τος «περὶ καθορισμοῦ διατηρουμένων ὑπὲρ τοῦ Νομάρχου Ἀττικῆς ἁρμοδιοτήτων».
5. Τὴν ἀπὸ 21.6.1976 αἴτηση τοῦ Γεωργίου Βασιλείου, μὲ τὴν ὁποία ζητᾶ τὸν χαρακτηρισμὸ τῆς ἰδιωτικῆς ὁδοῦ παρόδου τῆς ὁδοῦ Βασιλίσσης Ὄλγας, Ο.Τ. 121 Δήμου Κρωπίας, ὡς ὁδοῦ ποὺ ὑπῆρχε πρὶν τὸ ἔτος 1923.
6. Τὸ 5520/15.1.1938 συμβόλαιο τοῦ Συμβολαιογράφου Κρωπίας Παναγιώτου Λάζου Μιχαήλ, στὸ ὁποῖο γίνεται μνεία παλαιοτέρων συμβολαίων ἀγοραπωλησίας τοῦ ἰδίου τοῦ οἰκοπέδου καὶ συγκεκριμένα τῶν 309/1892, 3198/1896 καὶ 24197/1914 συμβολαίων τοῦ συμβολαιογράφου Κρωπίας Περ. Καλλάρη, καθὼς καὶ τὸ 4172/25.11.1976 πιστοποιητικὸ τοῦ Δημάρχου, ἀπὸ τὰ ὁποῖα προκύπτει ὅτι ἡ ἀνωτέρω ἰδιωτικὴ ὁδὸς σχηματίσθηκε πρὶν ἀπὸ τὴν ἰσχὺν τοῦ Ν. Δ/τος καὶ τῆς 17.7.1923, στὴν ὁδὸ δὲ αὐτὴ ἔχουν ἀνεγερθεῖ οἰκοδομές, πρόσφατα καὶ παλαιότερα, καὶ γι' αὐτὸ δὲν μπορεῖ νὰ καταργηθεῖ.
7. Τὴν 27/10.1.1977 γνωμοδότηση τοῦ Συμβουλίου Δημοσίων Ἔργων Διαμερίσματος Ἀνατολικῆς Ἀττικῆς.
8. Τὸ ἀπὸ Ἰουνίου 1975 τοπογραφικὸ διάγραμμα τοῦ Τοπ. Μηχανικοῦ Μιχ. Παραρᾶ στὸ ὁποῖο σημειώνεται ἡ ἐν λόγῳ ὁδὸς μὲ ἐρυθρὰ γραμμή, ἀποφασίζουμε:

Χαρακτηρίζουμε τὴν ἰδιωτικὴ ὁδό, πάροδο τῆς ὁδοῦ Βασ. Ὄλγας, ποὺ φαίνεται στὸ ἀνωτέρω σχεδιάγραμμα καὶ βρίσκεται στὸ Ο.Τ. 121 τοῦ Δήμου Κρωπίας, ὡς ὁδὸ ποὺ ὑπῆρχε πρὶν τὸ ἔτος 1923.

Ἡ ἀπόφαση αὐτὴ νὰ δημοσιευθεῖ στὴν Ἐφημερίδα τῆς Κυβερνήσεως.

Ἁγία Παρασκευή, 7 Μαΐου 1977

Ὁ Ἀναπληρωτὴς Νομάρχης ΔΑΑ
ΝΙΚΗΤΑΣ ΚΩΒΑΙΟΣ

ΤΟΠΟΓΡΑΦΙΚΟΝ [illegible]
ΕΝ ΤΩ Ο.Τ. 121 ΣΧΕΔΙΟΥ [illegible]

ΥΠΟΜΝΗΜΑ

α	ΙΔΙΟΚΤΗΣΙΑ	ΚΩΝ/ΝΟΥ ΜΙΧΑ[illegible]
β	-//-	ΠΑΝ[illegible] ΚΟΡΩΝΙΑΣ
γ	-//-	ΠΑΝ[illegible] ΚΟΡΩΝΙΑΣ
δ	-//-	ΑΘΑΝ[illegible] [illegible]ΛΑΚΗΣ
ε	-//-	ΣΤ[illegible] [illegible]ΛΕΙΟΥ
ζ	-//-	ΣΤ[illegible] [illegible]ΓΙΤΣΗΣ
η	-//-	ΓΕΩ[illegible] ΒΑΣΙΛΕΙΟΥ
θ	-//-	ΚΛ[illegible] ΒΑΣΙΛΕΙΟΥ
ι	-//-	
χ	-//-	ΜΙΧ[illegible] ΒΑΣΙΛΕΙΟΥ
λ	-//-	ΑΙΚ[illegible] ΝΤΟΥΝΗ
μ	-//-	ΙΩ[illegible] ΚΟΝΤΑΡΓΥΡΗΣ
ν	-//-	ΑΘ[illegible] [illegible]ΝΟΥ
ξ	-//-	[illegible] ΚΟΚΟΧΕΡΗΣ
ο	-//-	[illegible] ΒΛΑΧΟΣ
π	-//-	ΓΕΩΡ[illegible] Κ. ΒΑΣΙΛΕΙΟΥ
ρ	-//-	[illegible]ΡΙΟΣ ΠΑΠΑΜΙΧΑΛΗΣ
σ		

ΟΡΟΙ ΔΟΜΗΣΕΩΣ
ΔΙΑΤ. ΦΕΚ [illegible]

Π = 5.00μ	10.00μ
Β = 8.00μ	[illegible]
Ε = 50.00μ²	200.00μ²
Κ.Σ = 20%	
Ο.Σ = ΣΥΝΕΧΕΣ	
Τ.Υ = ΠΕΡ.Ο.Κ.	

ΚΟΡΩΠΙ ΙΟΥΝΙΟΣ 1975
Ο ΜΗΧΑΝΙΚΟΣ


ΜΙΧΑΗΛ Ι. ΚΑΡΑΡΑΣ
ΔΙΠΛ. ΑΓΡ. & ΤΟΠΟΓΡΑΦΟΣ ΜΗΧΑΝΙΚΟΣ
Α.Μ. Δ.Τ.Υ.Δ.Α. Α.Μ.Υ.Π.Α 10603
ΚΟΡΩΠΙ
ΤΗΛ. 66 02 477

3.5.77

ΟΔΟΣ

ΟΤ 126
ΟΤ 127

δ ζ μ ξ ο π

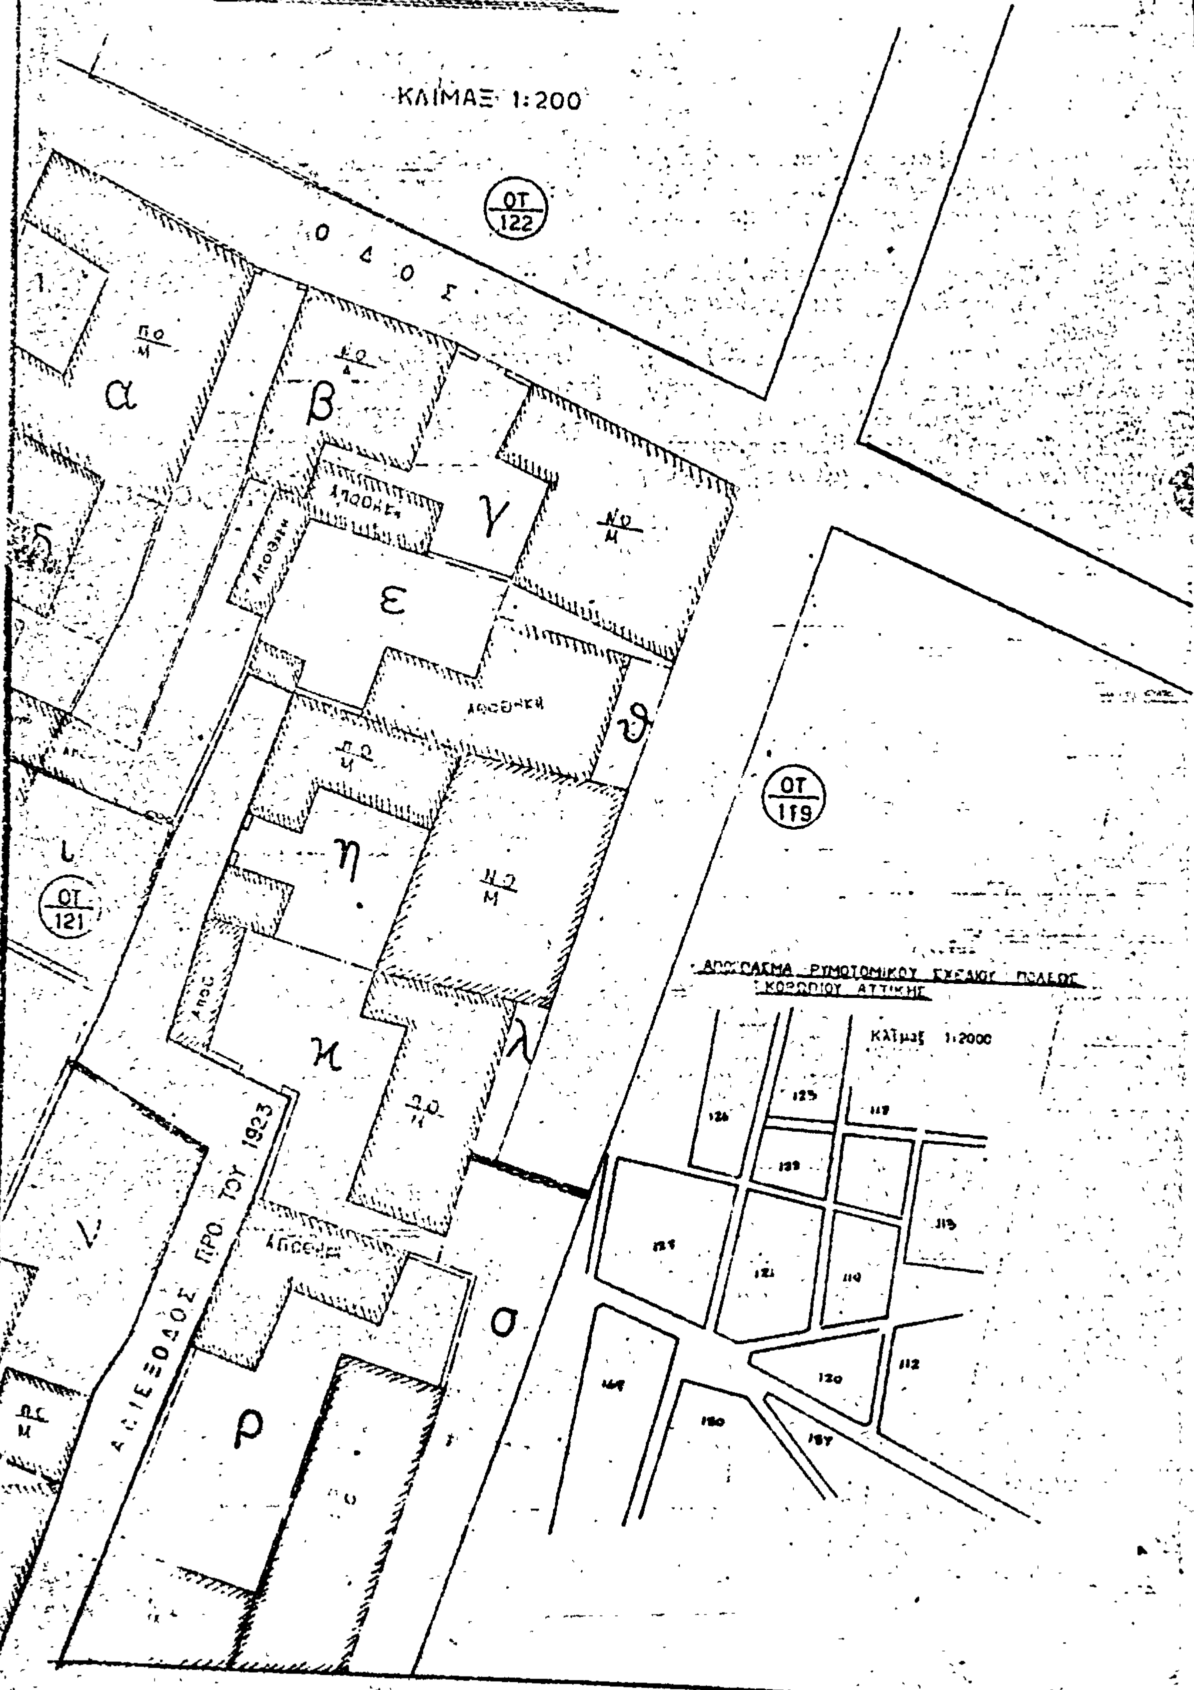
ΔΙΑΓΡΑΜΜΑ
ΠΟΛΕΩΣ ΚΟΡΩΠΙΟΥ ΑΤΤΙΚΗΣ
ΥΦΙΣΤΑΜΕΝΗ ΚΑΤΑΣΤΑΣΙΣ
ΚΛΙΜΑΞ 1:200
ΟΤ 122
Ο Δ Ο Σ
α
β
γ
δ
ε
ϑ
η
ι
κ
λ
ν
ρ
σ
ΑΠΟΘΗΚΗ
ΟΤ 119
ΟΤ 121
ΑΔΙΕΞΟΔΟΣ ΠΡΟ ΤΟΥ 1923
ΑΠΟΣΠΑΣΜΑ ΡΥΜΟΤΟΜΙΚΟΥ ΣΧΕΔΙΟΥ ΠΟΛΕΩΣ ΚΟΡΩΠΙΟΥ ΑΤΤΙΚΗΣ
ΚΛΙΜΑΞ 1:2000

'Αριθ. Τ.Υ. 47370 (5)

Περὶ τροποποιήσεως σχεδίου πόλεως Ρεθύμνης εἰς τμῆμα τῆς ὑπ' ἀριθ. 90 'Εθνικῆς ὁδοῦ (Λεωφόρος Πορτάλιου).

Ο ΝΟΜΑΡΧΗΣ ΡΕΘΥΜΝΗΣ

Ἔχοντες ὑπ' ὄψει:

1. Τὰς διατάξεις τοῦ ἀπὸ 17.7.1923 Ν. Δ/τος περὶ σχεδίων πόλεων κλπ. ὡς μεταγενεστέρως ἐτροποποιήθησαν καὶ συνεπληρώθησαν καὶ εἰδικώτερον τῶν ἄρθρων 3, 9 καὶ 70 αὐτοῦ.

2. Τὴν ὑπ' ἀριθ. 106/73 ἀπόφασιν τοῦ Διοικητικοῦ Συμβουλίου Ρεθύμνης δι' ἧς γνωμοδοτεῖ ὑπὲρ τῆς ἐν θέματι τροποποιήσεως τοῦ ρυμοτομικοῦ σχεδίου πόλεως Ρεθύμνης.

3. Τὴν ἀπὸ 20.6.1973 ἔγγραφον εἰσήγησιν ὑπὸ ἁρμοδίου τῆς Δ/νσεως Τεχνικῶν Ὑπηρεσιῶν ὑπὲρ τῆς ἐγκρίσεως τῆς ὡς ἄνω τροποποιήσεως.

4. Τὴν ἀπὸ 23 Ἰουνίου 1973 γνωμοδότησιν τοῦ Περιφ/κοῦ Συμβουλίου Δ.Ε. Τμήματος Ν. Ρεθύμνης διατυπωθεῖσαν ἐν τῷ ὑπ' ἀριθ. 6ον πρακτικῷ αὐτοῦ (πρᾶξις 2α) δι' ἧς ἀποφαίνεται ὁμοφώνως ὑπὲρ τῆς ἐν θέματι τροποποιήσεως ὡς αὕτη ἐμφαίνεται εἰς τὸ συνημμένον τῇ παρούσῃ τοπογραφικὸν διάγραμμα.

5. Τὸν Α.Ν. 314/1968 περὶ παροχῆς εἰς τὸν Ὑπουργὸν Β. Ἑλλάδος καὶ τοὺς Νομάρχας ἁρμοδιότητος ἐπὶ θεμάτων ἐγκρίσεως, ἐπεκτάσεως ἢ τροποποιήσεως σχεδίων πόλεων καὶ κωμῶν ὡς οὗτος ἐτροποποιήθη διὰ τοῦ ὑπ' ἀριθ. 1018/71 Δ/τος περὶ τροποποιήσεως καὶ συμπληρώσεως τοῦ Α.Ν. 314/68.

6. Τὸν Κ.Ν. 3200/55 περὶ Διοικητικῆς Ἀποκεντρώσεως.

7. Τὸ ἀπὸ 1/9.3.48 Β. Δ/γμα περὶ ἀναθεωρήσεως τοῦ Πολεοδομικοῦ Σχεδίου Ρεθύμνης

8. Τὸ ἀπὸ 20/27.1.48 Β. Δ/γμα περὶ καθορισμοῦ τῶν ἐλαχίστων ὁρίων ἐμβαδοῦ καὶ διαστάσεων, ἀποφασίζομεν:

Τροποποιοῦμεν τὸ ρυμοτομικὸν σχέδιον πόλεως Ρεθύμνης εἰς συνοικίαν Καλλιθέα πρὸς τὸν σκοπὸν τῆς μειώσεως τοῦ πλάτους τῆς ὁδοῦ ἀπὸ 20,00 μ. εἰς 16,00 μ. ὡς ἐν τῷ συνημμένῳ διαγράμματι ἐμφαίνηται.

Ἡ παροῦσα δημοσιευθήτω διὰ τῆς Ἐφημερίδος τῆς Κυβερνήσεως.

Ρέθυμνο, 14 Μαΐου 1977

Ὁ Νομάρχης
ΑΘΑΝ. ΣΠΥΡΟΠΟΥΛΟΣ

ΑΠΟΣΠΑΣΜΑ ΣΧΕΔΙΟΥ ΠΟΛΕΩΣ ΚΛ. 1:2000

ΤΡΟΠΟΠΟΙΟΥΜΕΝΟΝ ΕΠΙ ΤΗΣ Α' ΠΟΡΤΑΛΙΟΥ (ΥΠ ΑΡ. 90 ΕΘΝ ΟΔΟΣ)

ΑΡ. ΓΝΩΜΟΔΟΤΗΣΕΩΣ 6/23-6-1973 ΠΕΡΙΦΕΡΕΙΑΚΟΥ ΣΥΜΒΟΥΛΙΟΥ ΔΗΜΟΣΙΩΝ ΕΡΓΩΝ ΝΟΜ. ΡΕΘΥΜΝΗΣ ΠΕΡΙ ΤΡΟΠΟΠΟΙΗΣΕΩΣ ΡΥΜΟΤΟΜΙΚΟΥ ΣΧΕΔΙΟΥ ΡΕΘΥΜΝΗΣ


Βεβαιοῦται τὸ ἀκριβὲς συμφώνως τῇ ὑπ' ἀριθ. 105/1973 ἀποφάσει τοῦ Δημοτικοῦ Συμβουλίου Ρεθύμνης

Ρέθυμνον τῇ 26-10-1973
Ο ΔΗΜΑΡΧΟΣ ΡΕΘΥΜΝΗΣ
Τ.Σ.Υ.
ΔΗΜΗΤΡΙΟΣ Ζ. ΑΡΧΟΝΤΑΚΗΣ

ΟΡΟΙ ΔΟΜΗΣΕΩΣ Β.Δ. 1/9-3-1948

Α α	Συνεχές	3	1χ	60%	300	10	16	(Κεντρικά [illegible])
Α β	Συνεχές	3	12	70%	200	8	12	([illegible])
Α γ	Συνεχές	3	12	80%	100	8	12	(παραλιακὴ ἀκτή)

ΙΘΕΩΡΗΘΗ
ΕΝ ΡΕΘΥΜΝΗ ΤΗ 23-5-73
Ο ΠΡΟΪΣΤ. ΤΕΧΝ. ΥΠΗΡ. Ν. ΡΕΘΥΜΝΗΣ
Θεόδωρος Σαουνάτσος
Πολιτικός Μηχανικός

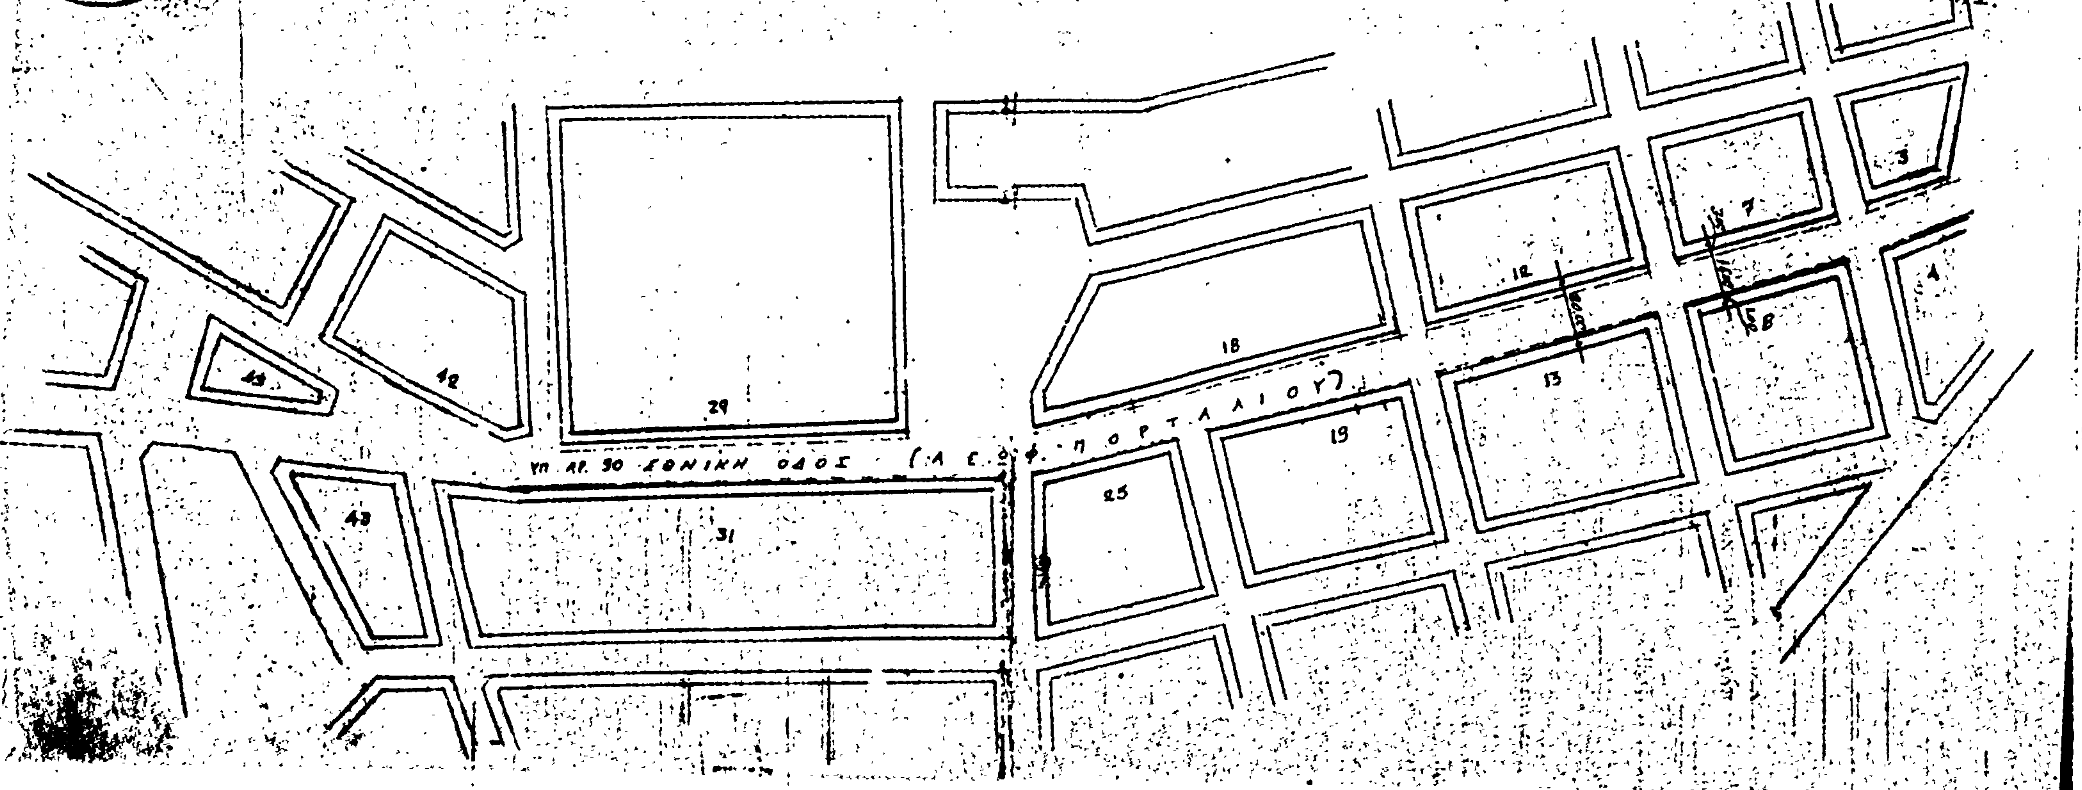

ΑΝΑΚΟΙΝΩΣΕΙΣ

Ἀριθ. Α. 2921 (6)

Περὶ παρακαταθέσεως συμπληρωματικῆς ἀποζημιώσεως ἀκινήτων ρυμοτομουμένων ἀπὸ τὸ ἐγκεκριμένο πολεοδομικὸ σχέδιο Γλυφάδας γιὰ τὴ διάνοιξη τῆς Λεωφ. Βουλιαγμένης.

Ο ΥΠΟΥΡΓΟΣ ΔΗΜΟΣΙΩΝ ΕΡΓΩΝ

Ι. Ἔχοντας ὑπόψη τὶς διατάξεις:

α) Τοῦ Ν.Δ/τος ἀπὸ 17.7.1923 «περὶ σχεδίων πόλεων, κωμῶν καὶ συνοικισμῶν τοῦ Κράτους καὶ οἰκοδομῆς αὐτῶν (ΦΕΚ. 228/16.8.1923 τεῦχος Α').

β) Τοῦ Ν. Δ/τος 797/1971 «περὶ ἀναγκαστικῶν ἀπαλλοτριώσεων (ΦΕΚ. 1/1.1.1971 τεῦχος Α').

Πληροφοροῦμε ὅσους ἔχουν ἢ ἀξιώνουν δικαιώματα κυριότητας καὶ τοὺς ἐνυποθήκους δανειστὲς ἢ τρίτους γενικὰ διεκδικητές, ἐπὶ ἀκινήτων ρυμοτομουμένων ἀπὸ τὸ ἐγκεκριμένο πολεοδομικὸ σχέδιο Γλυφάδας γιὰ τὴν διάνοιξη τῆς Λεωφ. Βουλιαγμένης κατὰ τὶς ἐνδείξεις τῆς πράξεως ἀναλογισμοῦ ἀριθμ. 284/1970 ὅτι, ἡ ἀποζημίωση τῶν ἀκινήτων τούτων καὶ τῶν ἐπικειμένων, ὅπως καθορίσθηκε δυνάμει τῆς 2789/28.1.76. ἀποφάσεως τοῦ Πολυμελοῦς Πρωτοδικείου Ἀθηνῶν παρακατατέθηκε στὸ Ταμεῖο Παρακαταθηκῶν καὶ Δανείων Ἀθηνῶν. Γιὰ τὴν παρακατάθεση αὐτὴ ἔχει ἐκδοθεῖ τὸ 454740/7.5.77 γραμμάτιο συστάσεως παρακαταθήκης συνολικοῦ ποσοῦ δραχμῶν 4.219.080 καὶ ὑπὲρ τῶν ἑξῆς προσώπων τὰ ὁποῖα ἐμφανίζονται ὡς ἰδιοκτῆτες τῶν ρυμοτομουμένων:

1) Νικολάου Τζαβάρα δραχ. 273.510, 2) Εὐαγ. Μέρμηγκα-Κ. Σκουρογιάννη δραχ. 66.000, 3) Κληρονόμων Ἀναστασίας Νικολοπούλου δραχ. 354.760, 4) Κληρονόμων Νικ. Γεροντάκη δραχμ. 433.600, 5) Κληρονόμων Στυλ. Τριανταφύλλου δραχ. 453.160, 6) Κληρονόμων Α. Ζωγράφου δραχμ. 911.200, 7) Κληρονόμων Ἀθ. Δεδούση δραχ. 844.300, 8) Ἰωάννου Συμεωνίδη δραχ. 341.600, 9) Νικολάου Τσέκου δραχ. 540.950.

ΙΙ. Ἡ ἀποζημίωση αὐτὴ θὰ καταβληθεῖ διὰ τοῦ Ταμείου Παρακαταθηκῶν καὶ Δανείων μόνο σὲ ὅσους ἀναγνωρισθοῦν σύμφωνα μὲ τὸν νόμο, ὡς δικαιοῦχοι.

Ἀθῆναι, 20 Μαΐου 1977

Μὲ ἐντολὴ τοῦ Ὑπουργοῦ
Ὁ Διευθυντὴς
ΑΛΕΞ. ΒΑΦΕΙΑΔΗΣ

(7)

Περὶ εἰδοποιήσεως γενομένης παρακαταθέσεως ἀποζημιώσεως προσκυρώσεως τμήματος οἰκοπέδου, κειμένου ἐντὸς τοῦ Δήμου Θεσσαλονίκης.

Ἀνακοινοῦται συμφώνως τῷ νόμῳ ὅτι ὑπὸ τοῦ Ἰωάννου Γεωργίου Προφέτη, κατοίκου Θεσσαλονίκης, κατετέθη διὰ λογαριασμὸν τῶν ὑποχρέων 1) Σταματίας χήρας Ἰωάννου Κατριοῦ, 2) Μαίρης συζύγου Νικολάου Κωστάκη, 3) Ἄννης συζύγου Σεραφεὶμ Παπαγιαλιᾶ, 4) Δωροθέας θυγατρὸς Ἰωάννου Κατριοῦ, 5) Βεατρίκης συζύγου Νικολάου Ράμνιαλη καὶ 6) Θεμιστοκλέους Ἰωάννου Κατριοῦ, κατοίκων ἁπάντων Θεσσαλονίκης, εἰς τὸ ἐν Θεσσαλονίκῃ Ὑποκατάστημα Ταμείου Παρακαταθηκῶν καὶ Δανείων τὸ ποσὸν τῶν δραχμῶν τετρακοσίων πέντε χιλιάδων ἑξακοσίων (405.600) ἐκδοθέντος τοῦ ὑπ' ἀριθμὸν 223.164/20.4.1977 γραμματίου συστάσεως παρακαταθήκης τοῦ ποσοῦ αὐτοῦ, ὑπὲρ τοῦ Δήμου Θεσσαλονίκης, φερομένου ὡς δικαιούχου εἰς τὴν ὑπ' ἀριθμοὺς 1724/1963 καὶ 1569/1961 πράξεις τακτοποιήσεως τοῦ Πολεοδομικοῦ Γραφείου Θεσσαλονίκης, κυρωθείσας διὰ τῆς ὑπ' ἀριθμὸν 74.003/1963 ἀποφάσεως Νομαρχίας Θεσσαλονίκης, δι' ἀποζημίωσιν καθορισθεῖσαν διὰ τῆς ὑπ' ἀριθμὸν 1.567/1977 ἀποφάσεως Μονομελοῦς Πρωτοδικείου Θεσσαλονίκης, λόγῳ προσκυρώσεως εἰς τὴν ἰδιοκτησίαν αὐτῶν τμήματος οἰκοπέδου, φαινομένης ἰδιοκτησίας Δήμου Θεσσαλονίκης ἐκτάσεως μ.τ. 38,80 φερομένου εἰς τὸ συνοδεῦον τὴν ἄνω πρᾶξιν σχεδιάγραμμα ὑπὸ τὰ στοιχεῖα Δ. 2. 3. 4. 5. Δ.

Τὸ ἀνωτέρω γραμμάτιον παρακαταθήκης κατετέθη παρὰ τῷ συμβολαιογράφῳ Θεσσαλονίκης Γεωργίῳ Γαρέζῳ διὰ τῆς ὑπ' ἀριθμὸν 16.812/22.4.1977 πράξεώς του καταθέσεως, ἀντίγραφον τῆς ὁποίας ἐπεδόθη νομίμως εἰς τὸν Δῆμον Θεσσαλονίκης διὰ τῆς ὑπ' ἀριθμὸν 2.849/25.4.1977 ἐκθέσεως ἐπιδόσεως τοῦ Δικαστικοῦ Ἐπιμελητοῦ Πρωτοδικῶν Θεσσαλονίκης Μαρίας Κερμανίδου.

Θεσσαλονίκη, 18 Ἀπριλίου 1977

Ὁ Πληρεξούσιος Δικηγόρος τῶν καταθετῶν
ΔΙΟΓΕΝΗΣ Γ. ΚΕΡΜΑΝΙΔΗΣ

(Ἀριθμὸς τριπλοτύπου Δ' Ταμείου Εἰσπράξεων Θεσσαλονίκης 58328/23.5.77).

(8)

Περὶ εἰδοποιήσεως τῆς γενομένης παρακαταθήκης ἀποζημιώσεως λόγῳ προσκυρώσεως καὶ ρυμοτομίας τμήματος οἰκοπέδου ἐν Βεροίᾳ.

Ὁ Ἰωάννης Ἠλιάδης τοῦ Δημητρίου, κάτοικος Βεροίας, κατέθεσε εἰς τὸ ἐν Βεροίᾳ Γραφεῖο τοῦ Ταμείου Παρακαταθηκῶν καὶ Δανείων, τὴν 25ην Μαΐου 1977 τὸ ποσὸν τῶν (325.000) τριακοσίων εἴκοσι πέντε χιλιάδων δραχμῶν πρὸς ἀποζημίωσι ἐκ ρυμοτομίας προσκυρώσεως καὶ ἀναλογισμοῦ, δυνάμει τῆς ὑπ' ἀριθ. 274/1977 ἀποφάσεως τοῦ Μονομελοῦς Πρωτοδικείου Βεροίας, ἐν συνδυασμῷ μὲ τὴν ὑπ' ἀριθ. 96/1957 πρᾶξι τακτοποιήσεως προσκυρώσεως καὶ ἀναλογισμοῦ τοῦ πολεοδομικοῦ γραφείου Βεροίας, ἀποδοτέας εἰς τοὺς ἀναγνωρισθησομένους διὰ δικαστικῆς ἀποφάσεως δικαιούχους τῆς ἀποζημιώσεως.

Ἐν Βεροίᾳ τῇ 26 Μαΐου 1977

Ὁ καταθέτων
ΙΩΑΝΝΗΣ ΔΗΜ. ΗΛΙΑΔΗΣ

(Ἀριθμ. τριπλ. Ταμείου Γενικῶν Ἐσόδων Ἀθηνῶν 46499/31.5.77).

ΕΚ ΤΟΥ ΕΘΝΙΚΟΥ ΤΥΠΟΓΡΑΦΕΙΟΥ